



schéma výkopů pro plynovodní přípojku

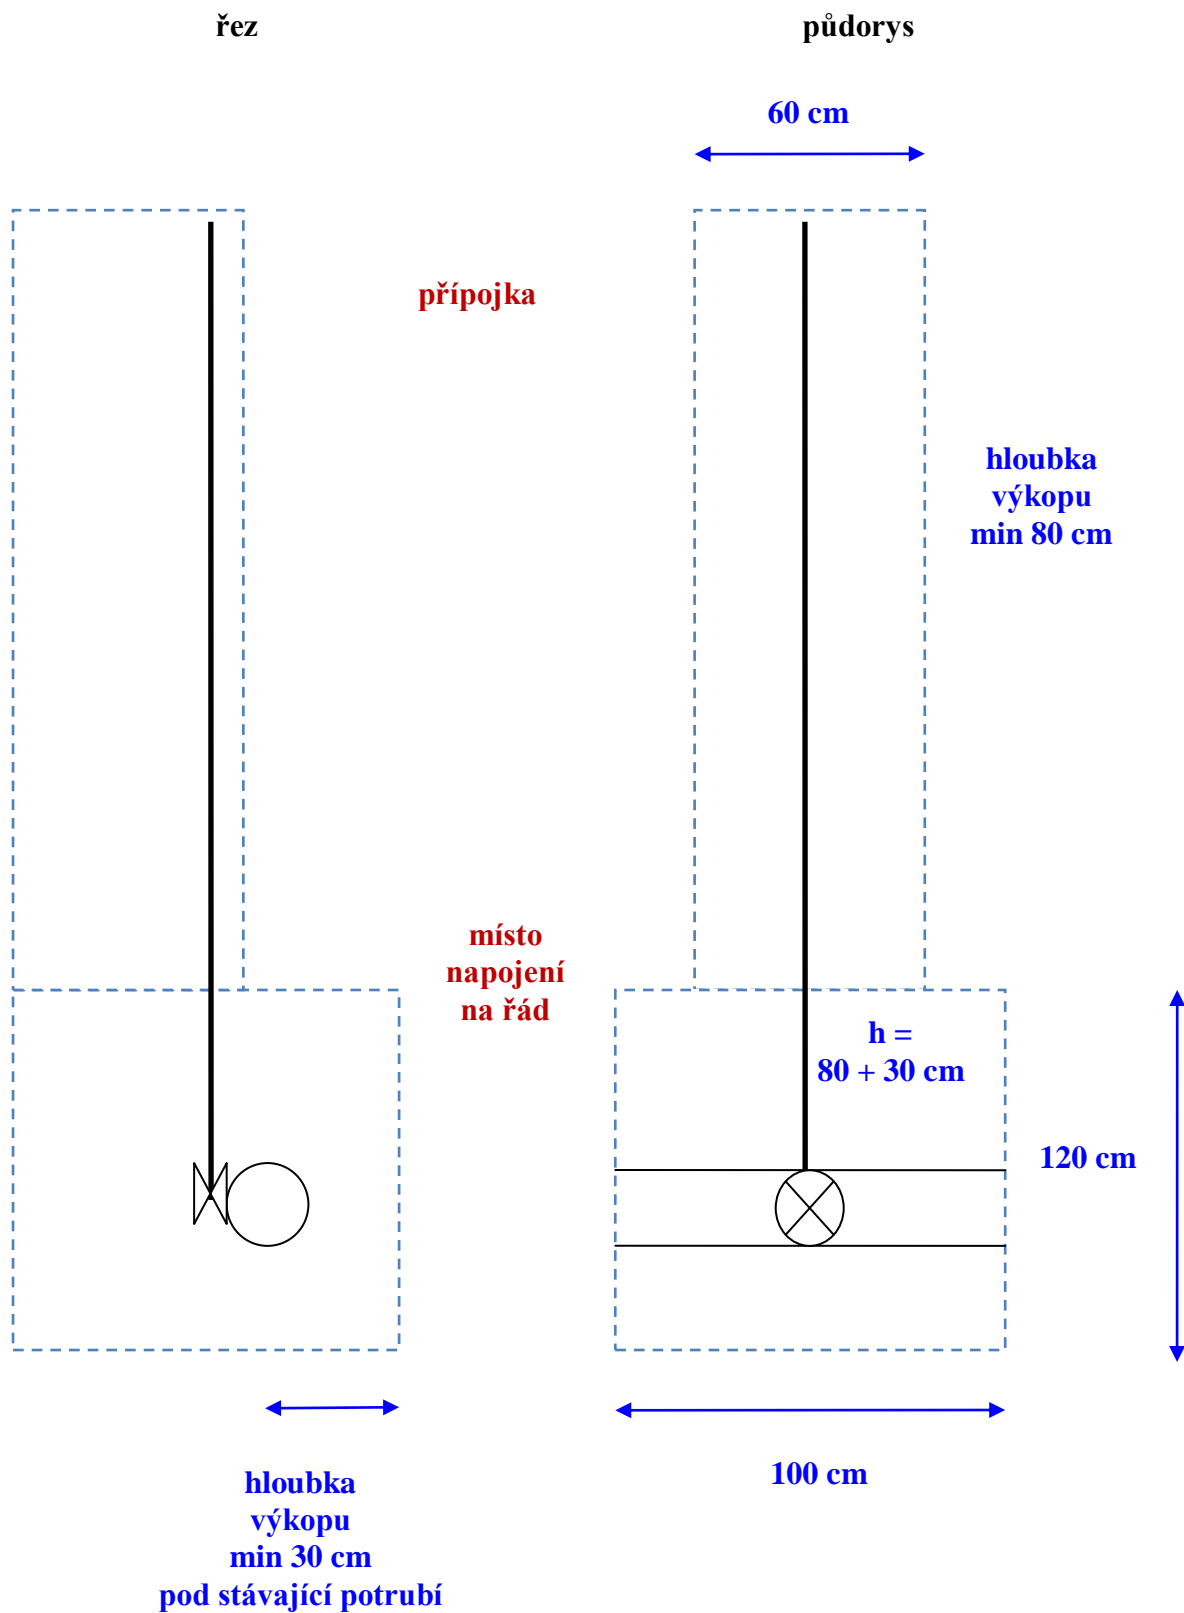

umístění HUP - nika ve zdi

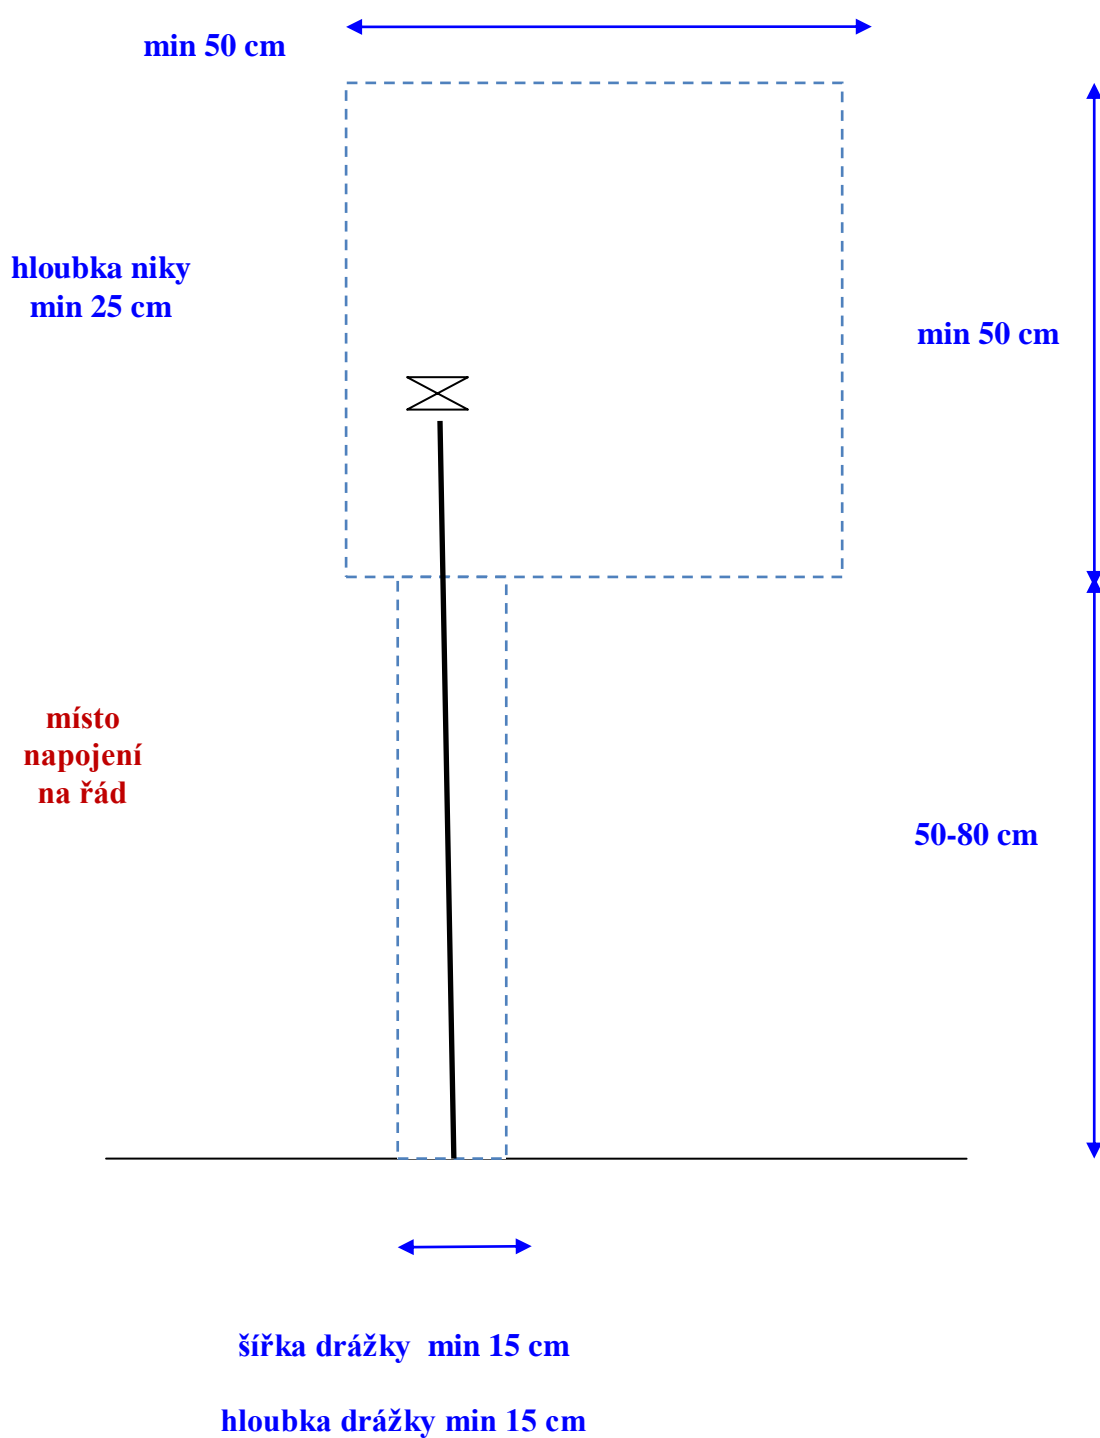

typizovaný HUP vč. soklu



hutirashop.sk

